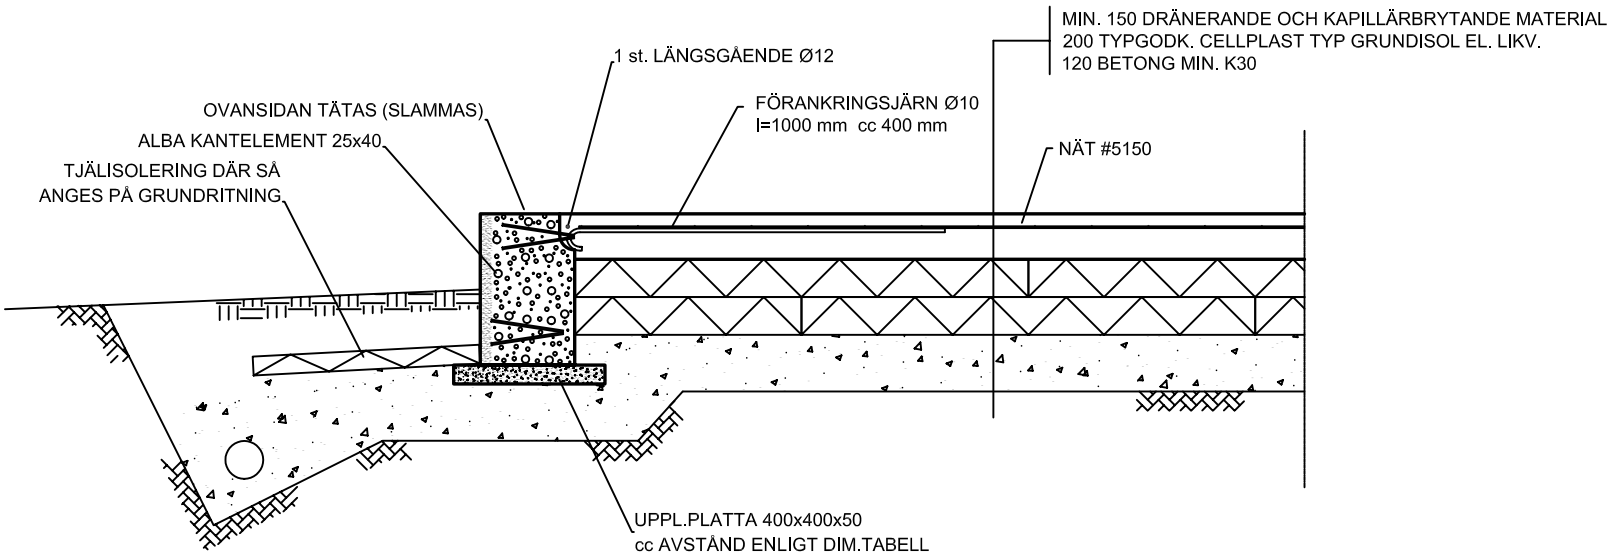

BET	ANT	ÄNDRINGEN AVSER	DATUM	SIGN

maxit Group

BOX 116
732 22 ARBOGA

TELEFON: 0589-87 930
TELEFAX: 0589-87 949

VOURTFRI LÖSNING

Grundläggning med kantelement på tryckplattor

Tomas Andersson

Sektion, platta på mark

RITAD AV	KONSTRUERAD AV			
	—			
GRANSKAD	DATUM/GODKZND	SKALA	REG. NUMMER	RITNINGSNUMMER / REV
—	2006-12-18	1 :10	—	LECA 082 —